Département :
HAUTE SAVOIE

Commune :
SAINT-EUSTACHE

Section : A
Feuille : 000 A 02

Échelle d'origine : 1/2000
Échelle d'édition : 1/2000

Date d'édition : 27/04/2020
(fuseau horaire de Paris)

Coordonnées en projection : RGF93CC46
©2017 Ministère de l'Action et des Comptes publics

DIRECTION GÉNÉRALE DES FINANCES PUBLIQUES

EXTRAIT DU PLAN CADASTRAL

Le plan visualisé sur cet extrait est géré par le centre des impôts foncier suivant :
ANNECY
Cité administrative 7, rue Dupanloup
74040
74040 ANNECY
tél. 04.50.88.40.43 -fax 04.50.88.47.94
cdif.annecy@dgfip.finances.gouv.fr

Cet extrait de plan vous est délivré par :
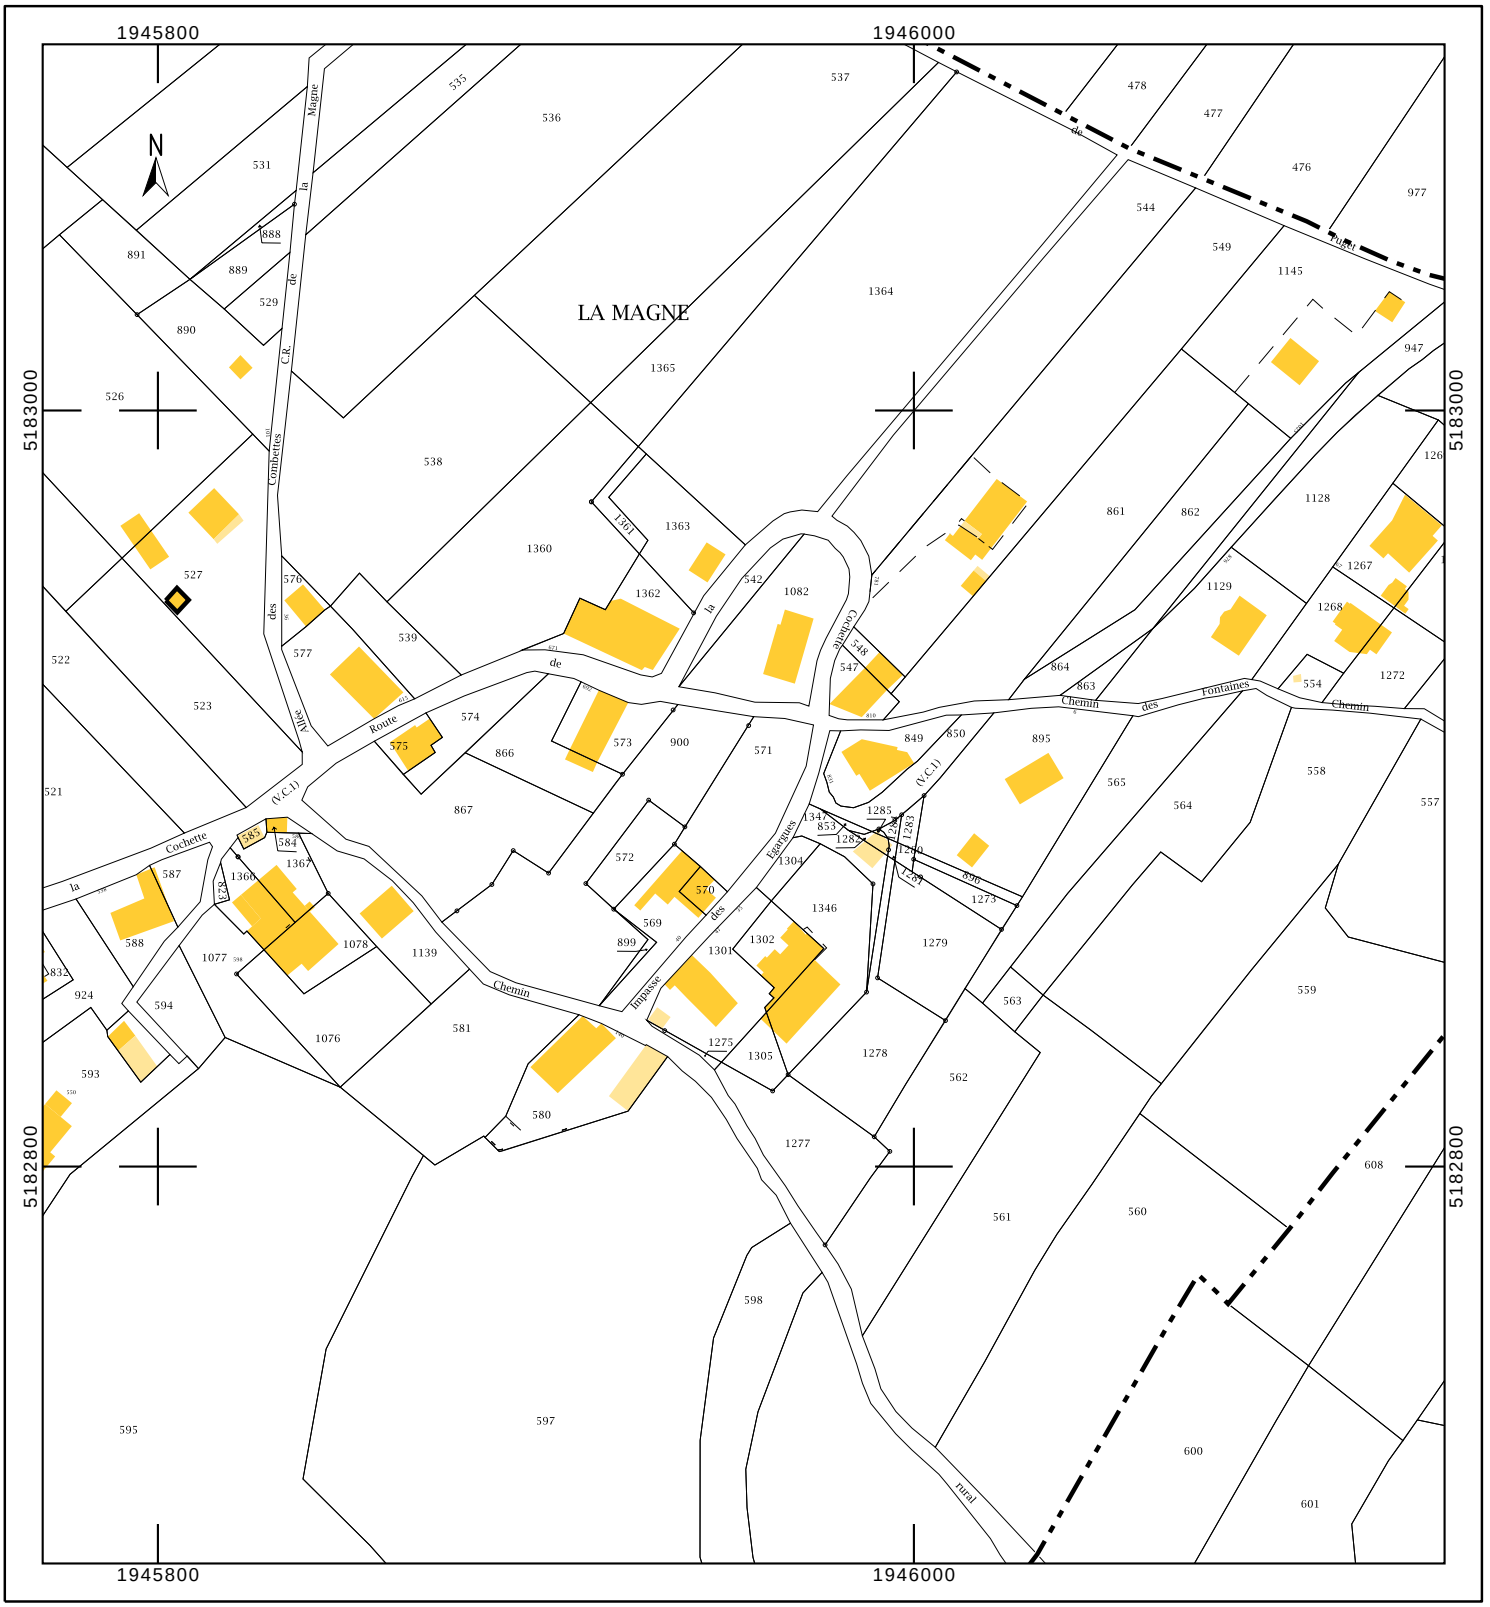
cadastre.gouv.fr